




- TÉRMINOS MUNICIPALES
- RED DE VÍAS PECUARIAS
- RED ELÉCTRICA**
- MEDIA TENSIÓN (25 KV)
- ALTA TENSIÓN (66 KV)





EXCMO. AYUNTAMIENTO DE MACAEL  
**PLAN GENERAL DE ORDENACIÓN URBANÍSTICA**  
**APROBACIÓN INICIAL**  
DOCUMENTO DE INFORMACIÓN

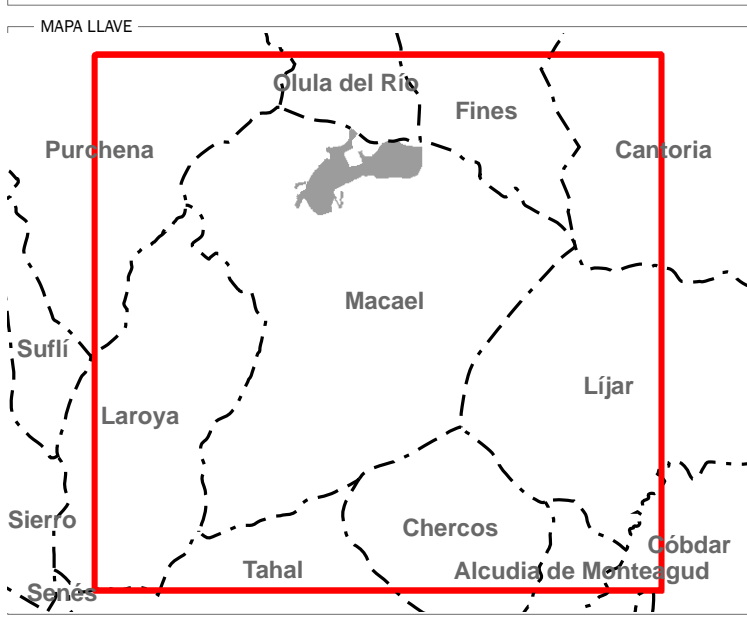

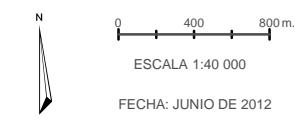

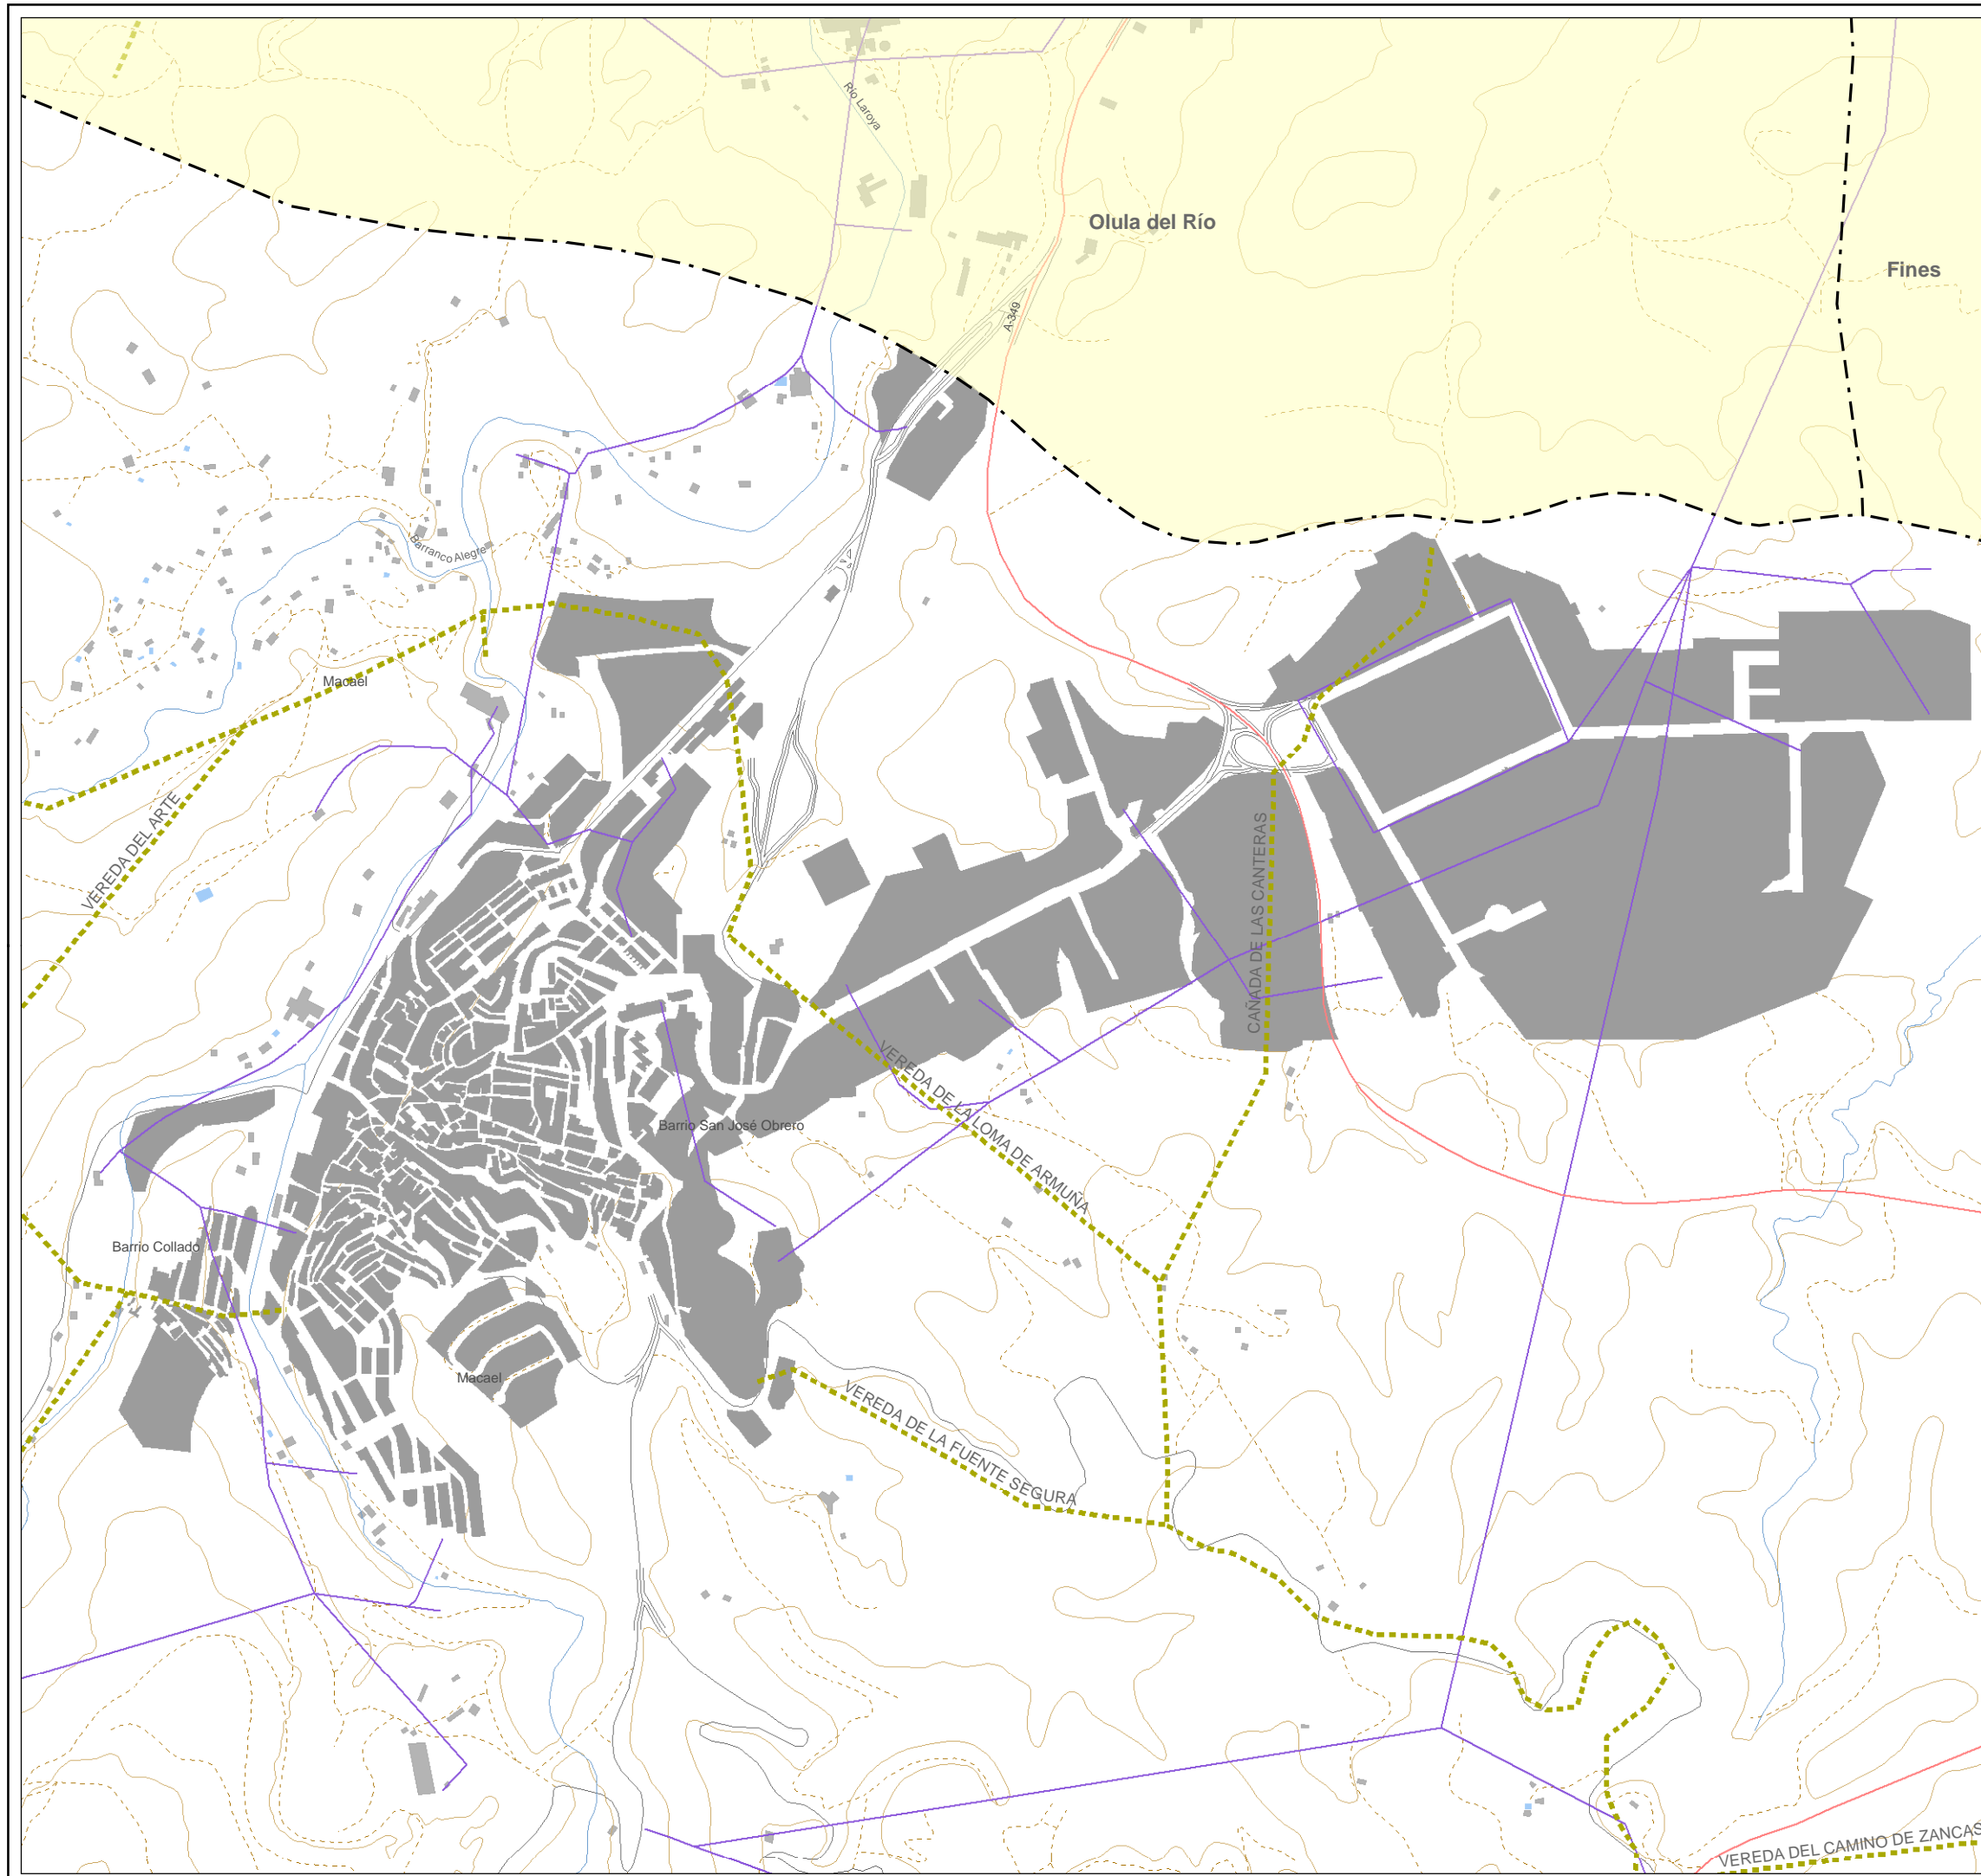

- TÉRMINOS MUNICIPALES
- RED DE VÍAS PECUARIAS
- RED ELÉCTRICA**
- MEDIA TENSIÓN (25 KV)
- ALTA TENSIÓN (66 KV)

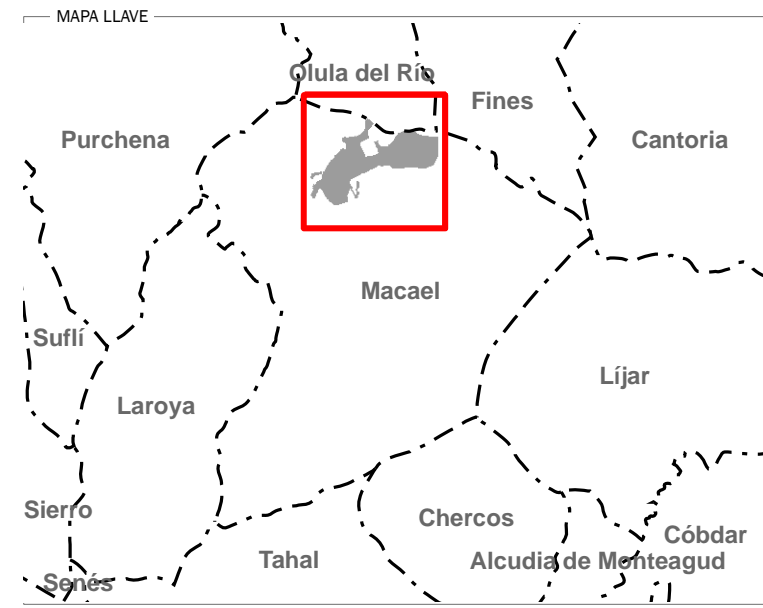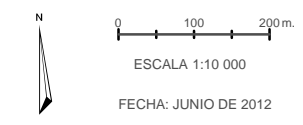

EXCMO. AYUNTAMIENTO DE MACAEL  
**PLAN GENERAL DE ORDENACIÓN URBANÍSTICA**  
**APROBACIÓN INICIAL**  
DOCUMENTO DE INFORMACIÓN



**INFRAESTRUCTURAS**  
**RED ELÉCTRICA**

PLANO  
**1.3.C.2**