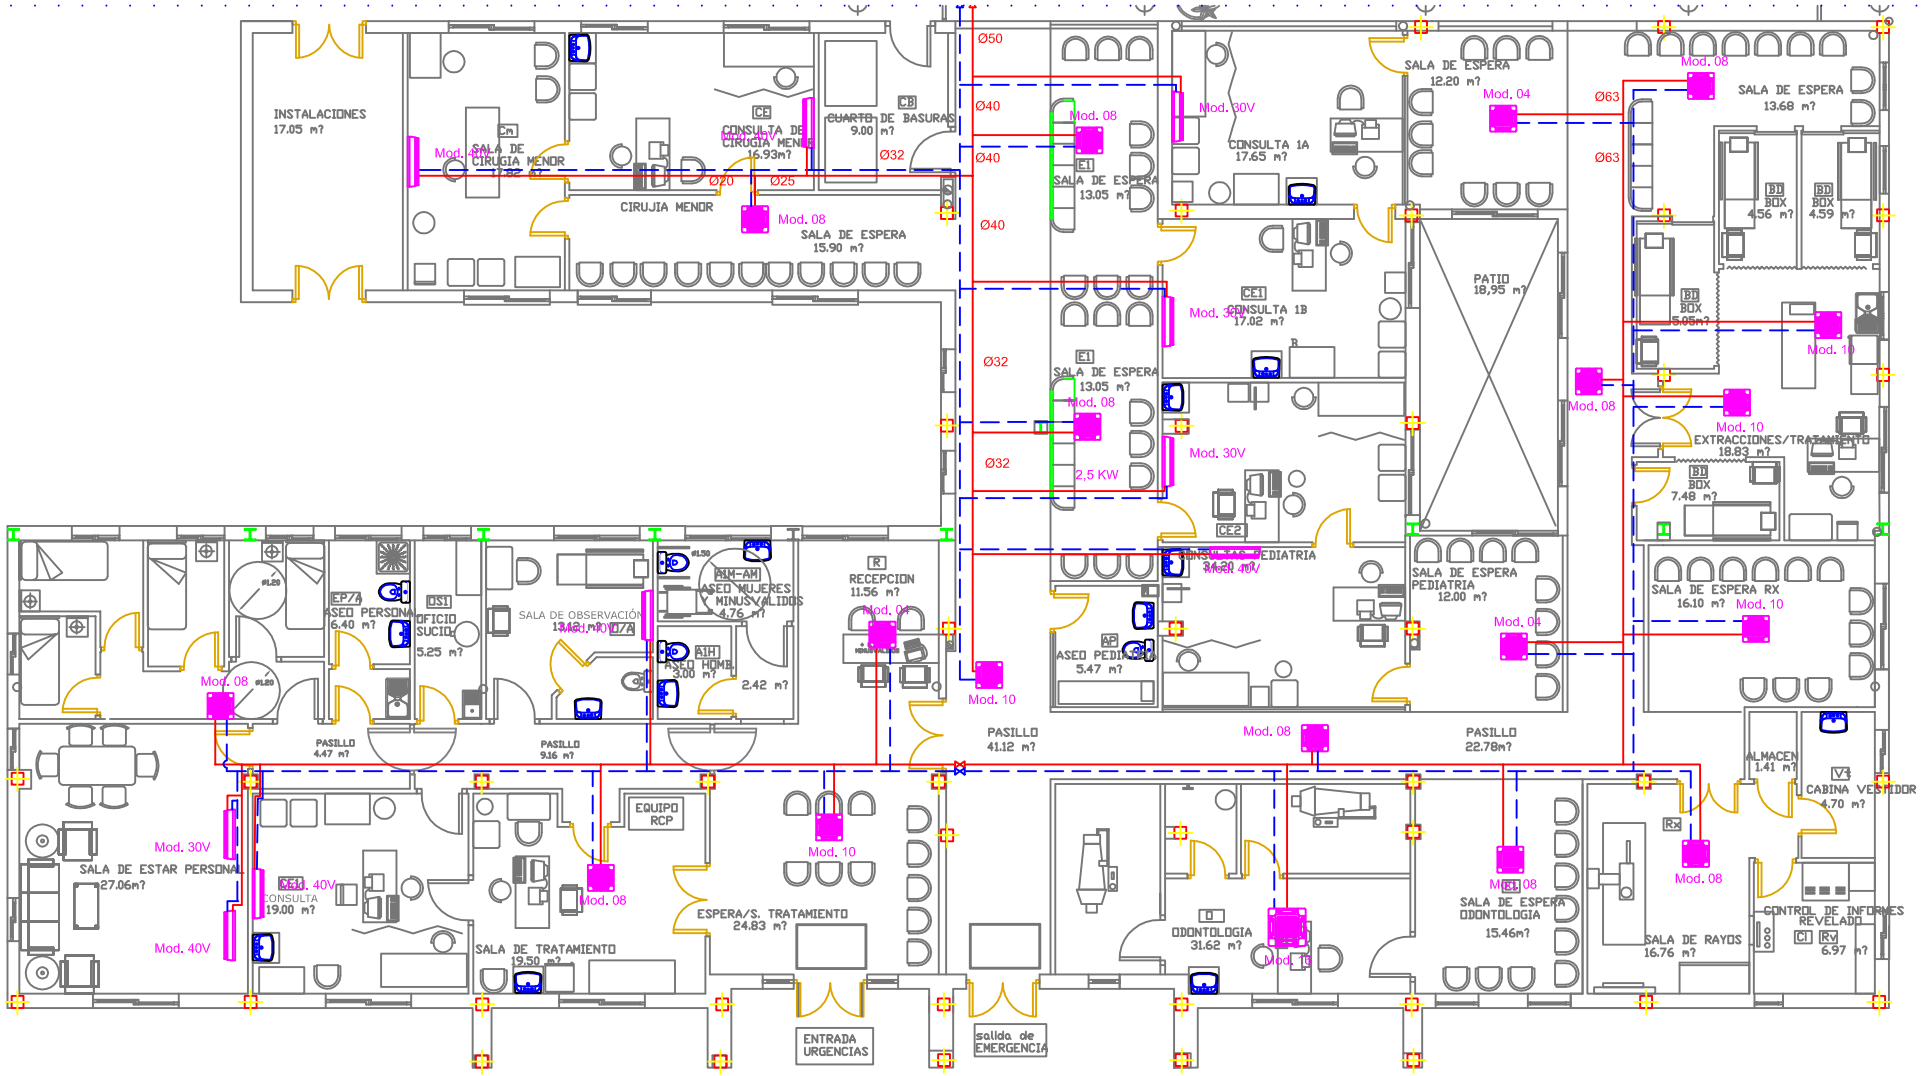
INSTALACIONES
17.05 m²
SALA DE CIRUGIA MENOR
CONSULTA DE CIRUGIA MENOR
16.93m²
CUARTO DE BASURAS
9.00 m²
CIRUJIA MENOR
SALA DE ESPERA
15.90 m²
Ø50
Ø40
Ø32
Ø20
Ø25
Mod. 08
Mod. 30V
CONSULTA 1A
17.65 m²
SALA DE ESPERA
13.05 m²
CONSULTA 1B
17.02 m²
2,5 KW
SALA DE ESPERA
12.20 m²
Mod. 04
PATIO
18,95 m²
Ø63
SALA DE ESPERA
13.68 m²
BD BOX
4.56 m²
BD BOX
4.59 m²
BD BOX
5.05m²
Mod. 10
EXTRACCIONES/TRATAMIENTO
18.83 m²
BD BOX
7.48 m²
SALA DE ESPERA RX
16.10 m²
SALA DE ESPERA
PEDIATRIA
12.00 m²
ASEO PEDIATRIA
5.47 m²
RECEPCION
11.56 m²
ASEO MUJERES
Y MINUSVALIDOS
4.76 m²
ASEO HOMB.
3.00 m²
2.42 m²
SALA DE OBSERVACIÓN
13.12 m²
OFICIO SUCIO
5.25 m²
ASEO PERSONAL
6.40 m²
PASILLO
4.47 m²
PASILLO
9.16 m²
PASILLO
41.12 m²
PASILLO
22.78m²
SALA DE ESTAR PERSONAL
27.06m²
CONSULTA
19.00 m²
SALA DE TRATAMIENTO
19.50 m²
EQUIPO RCP
ESPERA/S. TRATAMIENTO
24.83 m²
ENTRADA URGENCIAS
salida de EMERGENCIA
ODONTOLOGIA
31.62 m²
SALA DE ESPERA
ODONTOLOGIA
15.46m²
SALA DE RAYOS
16.76 m²
ALMACEN
1.41 m²
CABINA VESTIDOR
4.70 m²
CONTROL DE INFORMES
REVELADO
6.97 m²
Mod. 30V
Mod. 40V
Mod. 08
Mod. 10
Mod. 04